


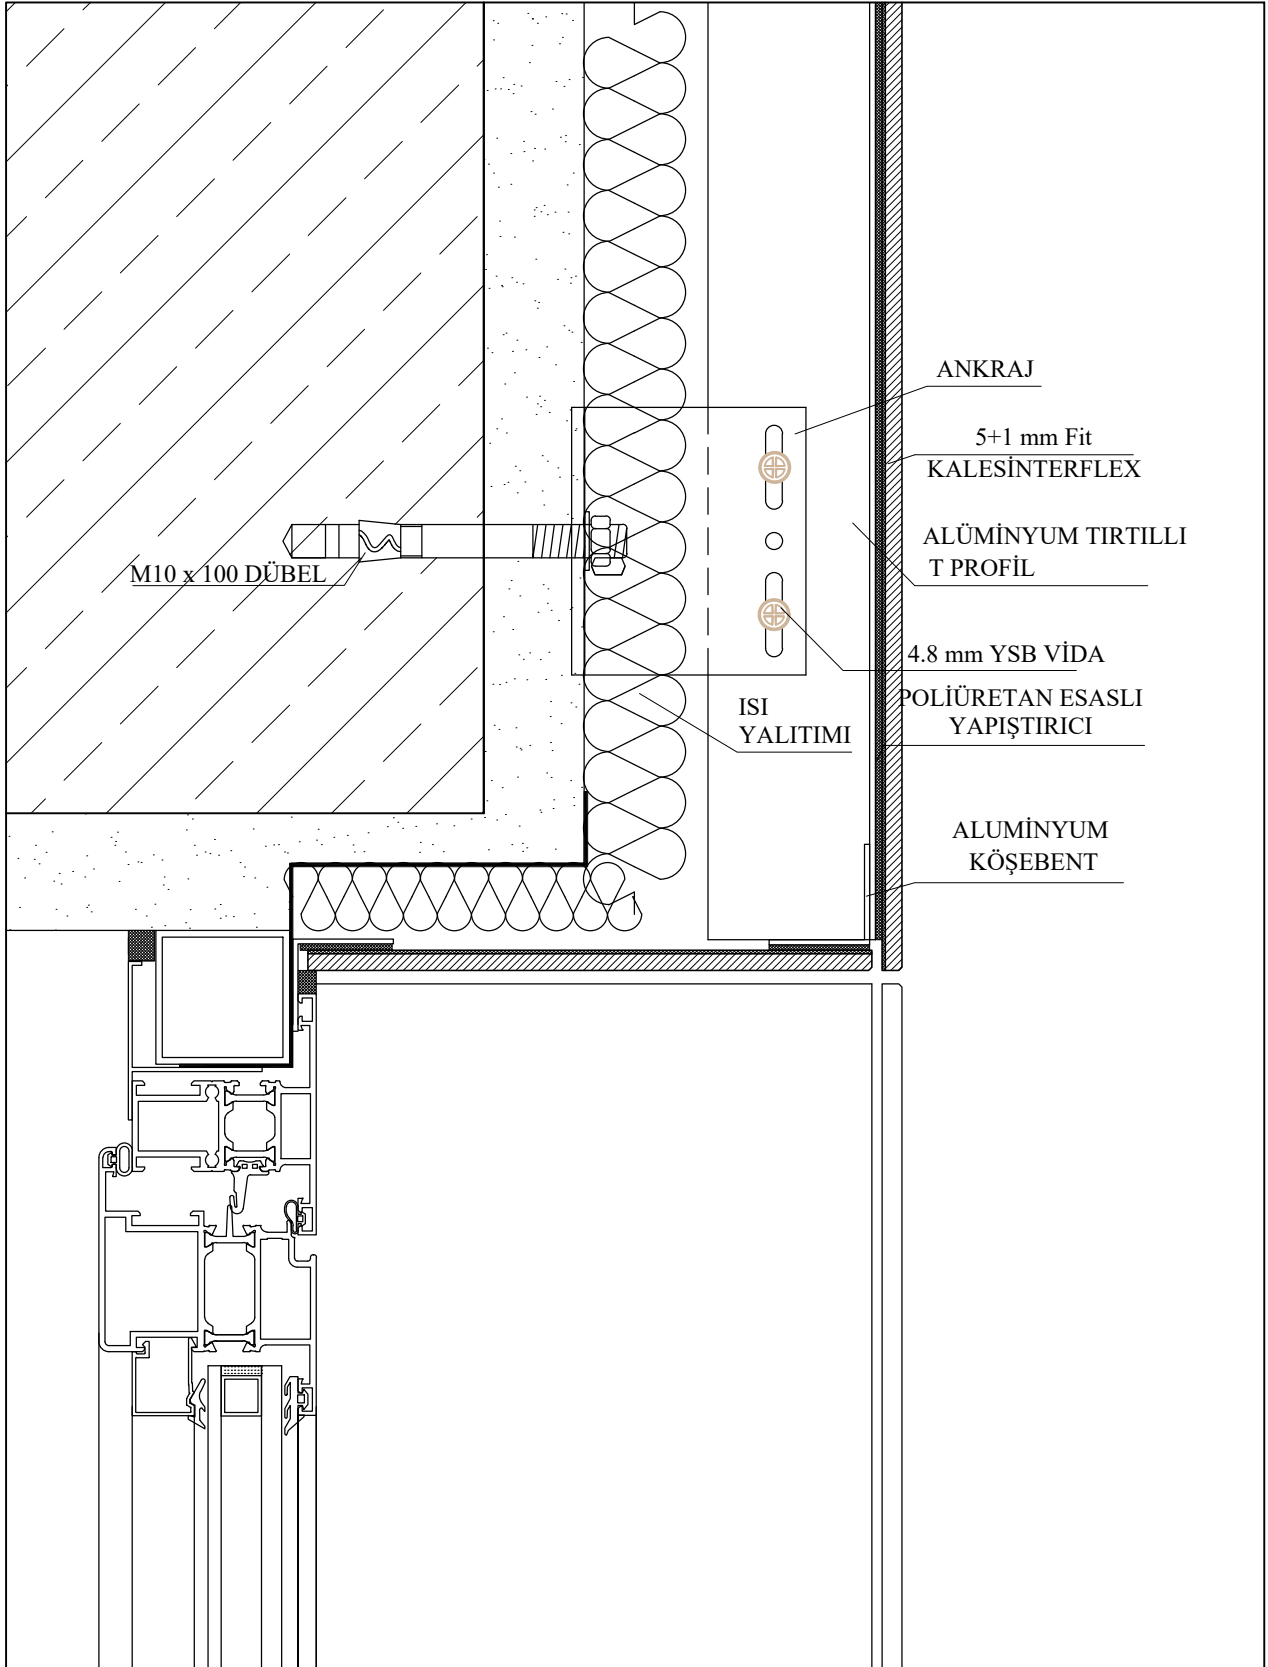

NOT: KONSTRÜKSİYONA YAPIŞTIRMA SİSTEM İÇ CEPHEDE 5+1 mm KALINLIKLI KALESİTERFLEX İLE UYGULANABİLİR. DIŞ CEPHE UYGULAMALARINDA KONSTRÜKSİYONA YAPIŞTIRMA SİSTEM, MAKSİMUM 20 METREYE KADAR 5+1 mm KALINLIKLI KALESİTERFLEX İLE UYGUNDUR; KULLANILABİLECEK MAKSİMUM KALESİTERFLEX EBATLARI İSE 50 X150 CM, 100X100 CM DİR.

SİSTEM ADI	PAFTA ADI		KALESERAMİK ÇANAKKALE KALEBODUR SERAMİK SAN. A.Ş. KURUMSAL PİYASALAR MÜDÜRLÜĞÜ
ALÜMİNYUM KONSTRÜKSİYON ÜZERİ YAPIŞTIRMA SİSTEM	PENCERE ÜST DETAYI	ADRES	BÜYÜKDERE CAD. KALESERAMİK BİNASI LEVENT 34330 İSTANBUL/ TÜRKİYE ☎ +90 212 270 70 00 ☎ +90 212 279 00 79